



SEZIONE B - B'

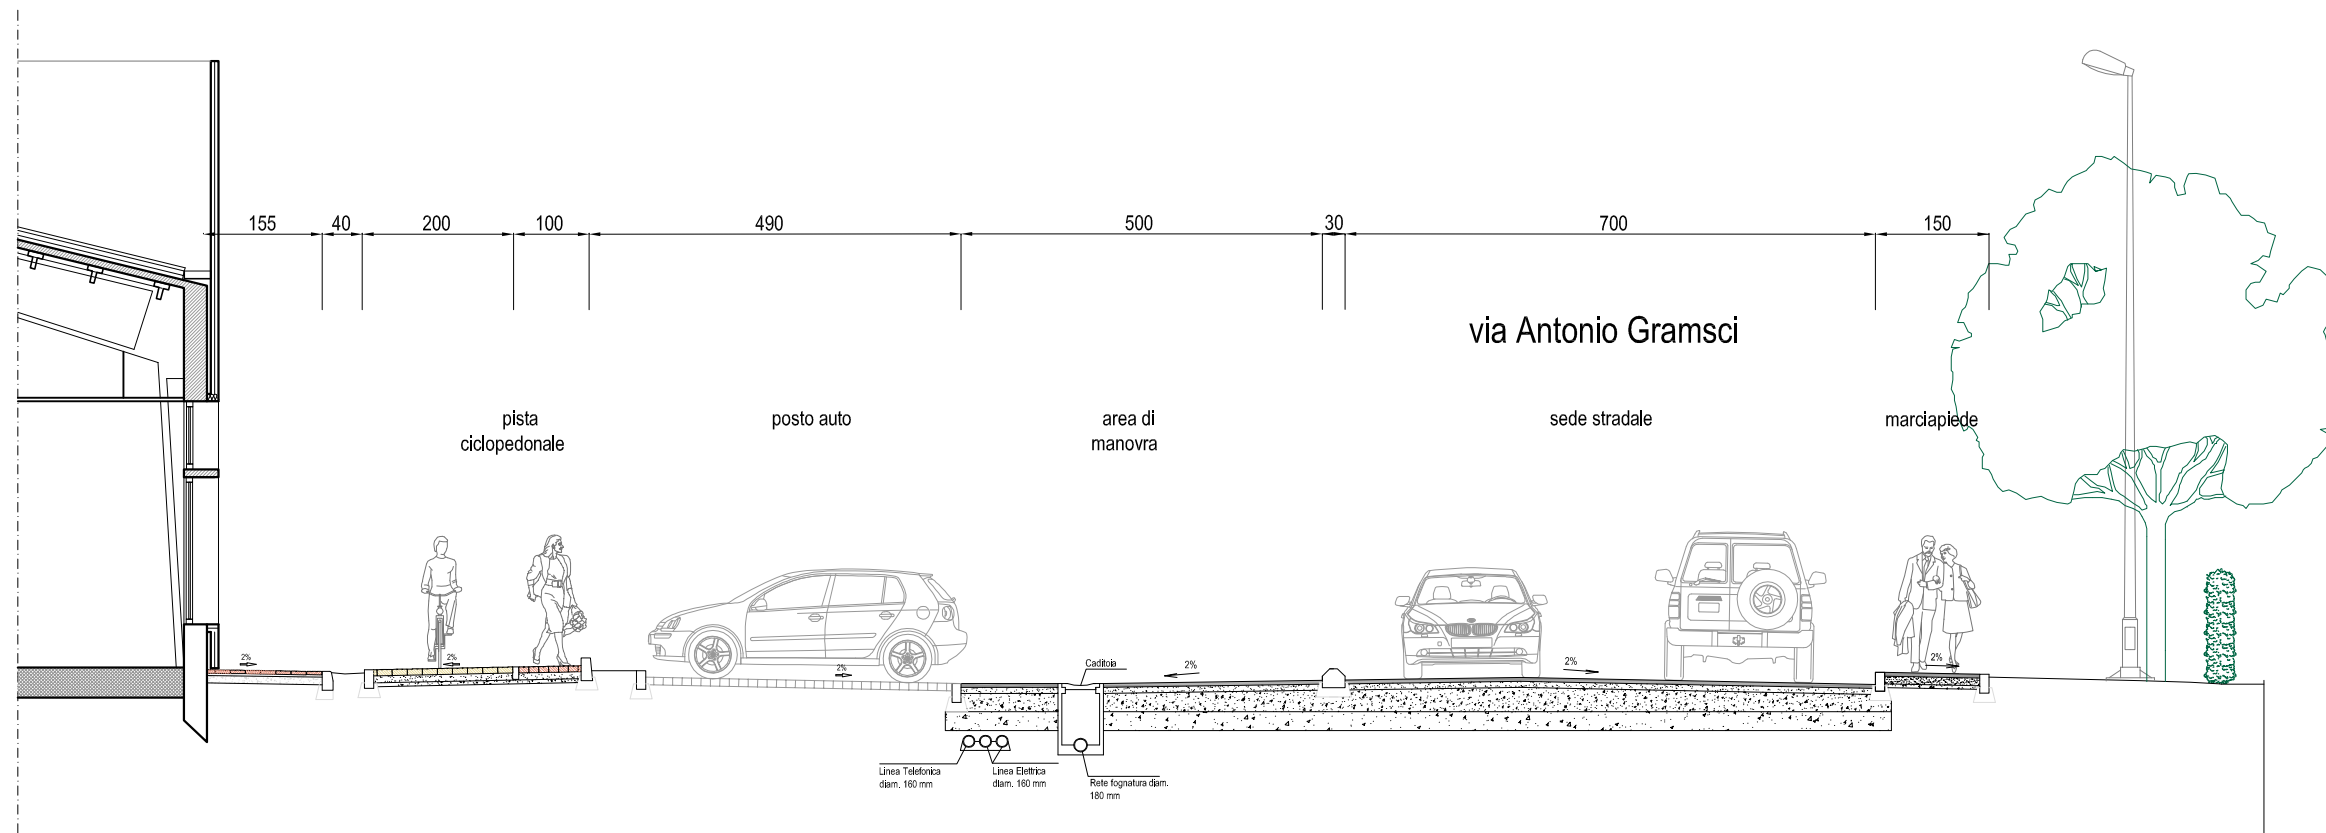

SEZIONE A - A'

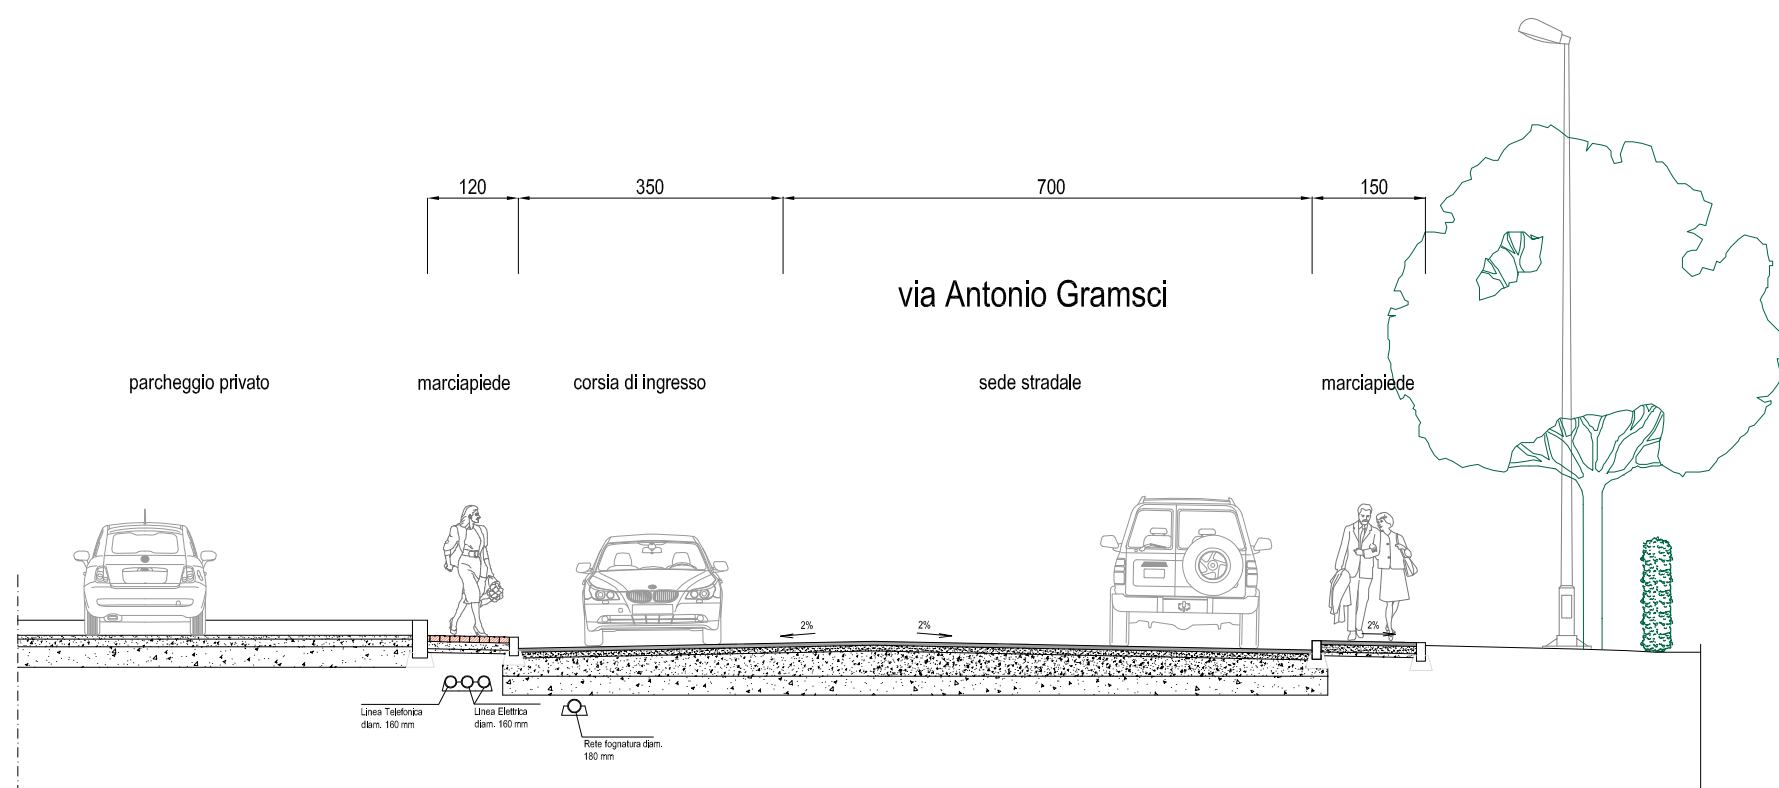

SEZIONE C - C'

DE PAOLI
ARCHITETTO & URBANISTA

COMUNE DI NOVATE MILANESE
PROVINCIA DI MILANO



PIANO ATTUATIVO COMMERCIALE
"Ambito produttivo P2-C"

via Baranzate, 87 Novate Milanese
Proprietà S.I.L.L.

il progettista

Responsabile del procedimento
la dirigente dell'area tecnica
dr. arch. Francesca Dicorato

la proprietà

dr. arch.
Tiziana M. De Paoli

Via del Progresso, 20
20125 Milano - tel. 02.66988447

TITOLO:
Sezioni stradali

TAVOLA N.

4U

SCALA: 1:100

GIUGNO 2013

AGGIORNAMENTI: