

LEGENDA

- AREA DI INTERVENTO Superficie fondiaria
- Superficie a standard
- Limite Sup. territoriale
- Limite sup. fondiaria

SUPERFICIE STANDARD:

Superficie minima richiesta mq 1.350,00

$$(2,81 + 3,08) \times 11,94/2 = 35,16$$



$$(3,78 + 4,00) \times 13,51/2 = 52,55$$

$$(27,75 \times 45,50)/2 = 1262,62$$

TOTALE **1.350,33 mq > 1.350,00 mq**

**SUPERFICIE FONDIARIA
AREA DI INTERVENTO:**

$$2.672,00 - 1.350,33 = 1.321,67 \text{ mq}$$

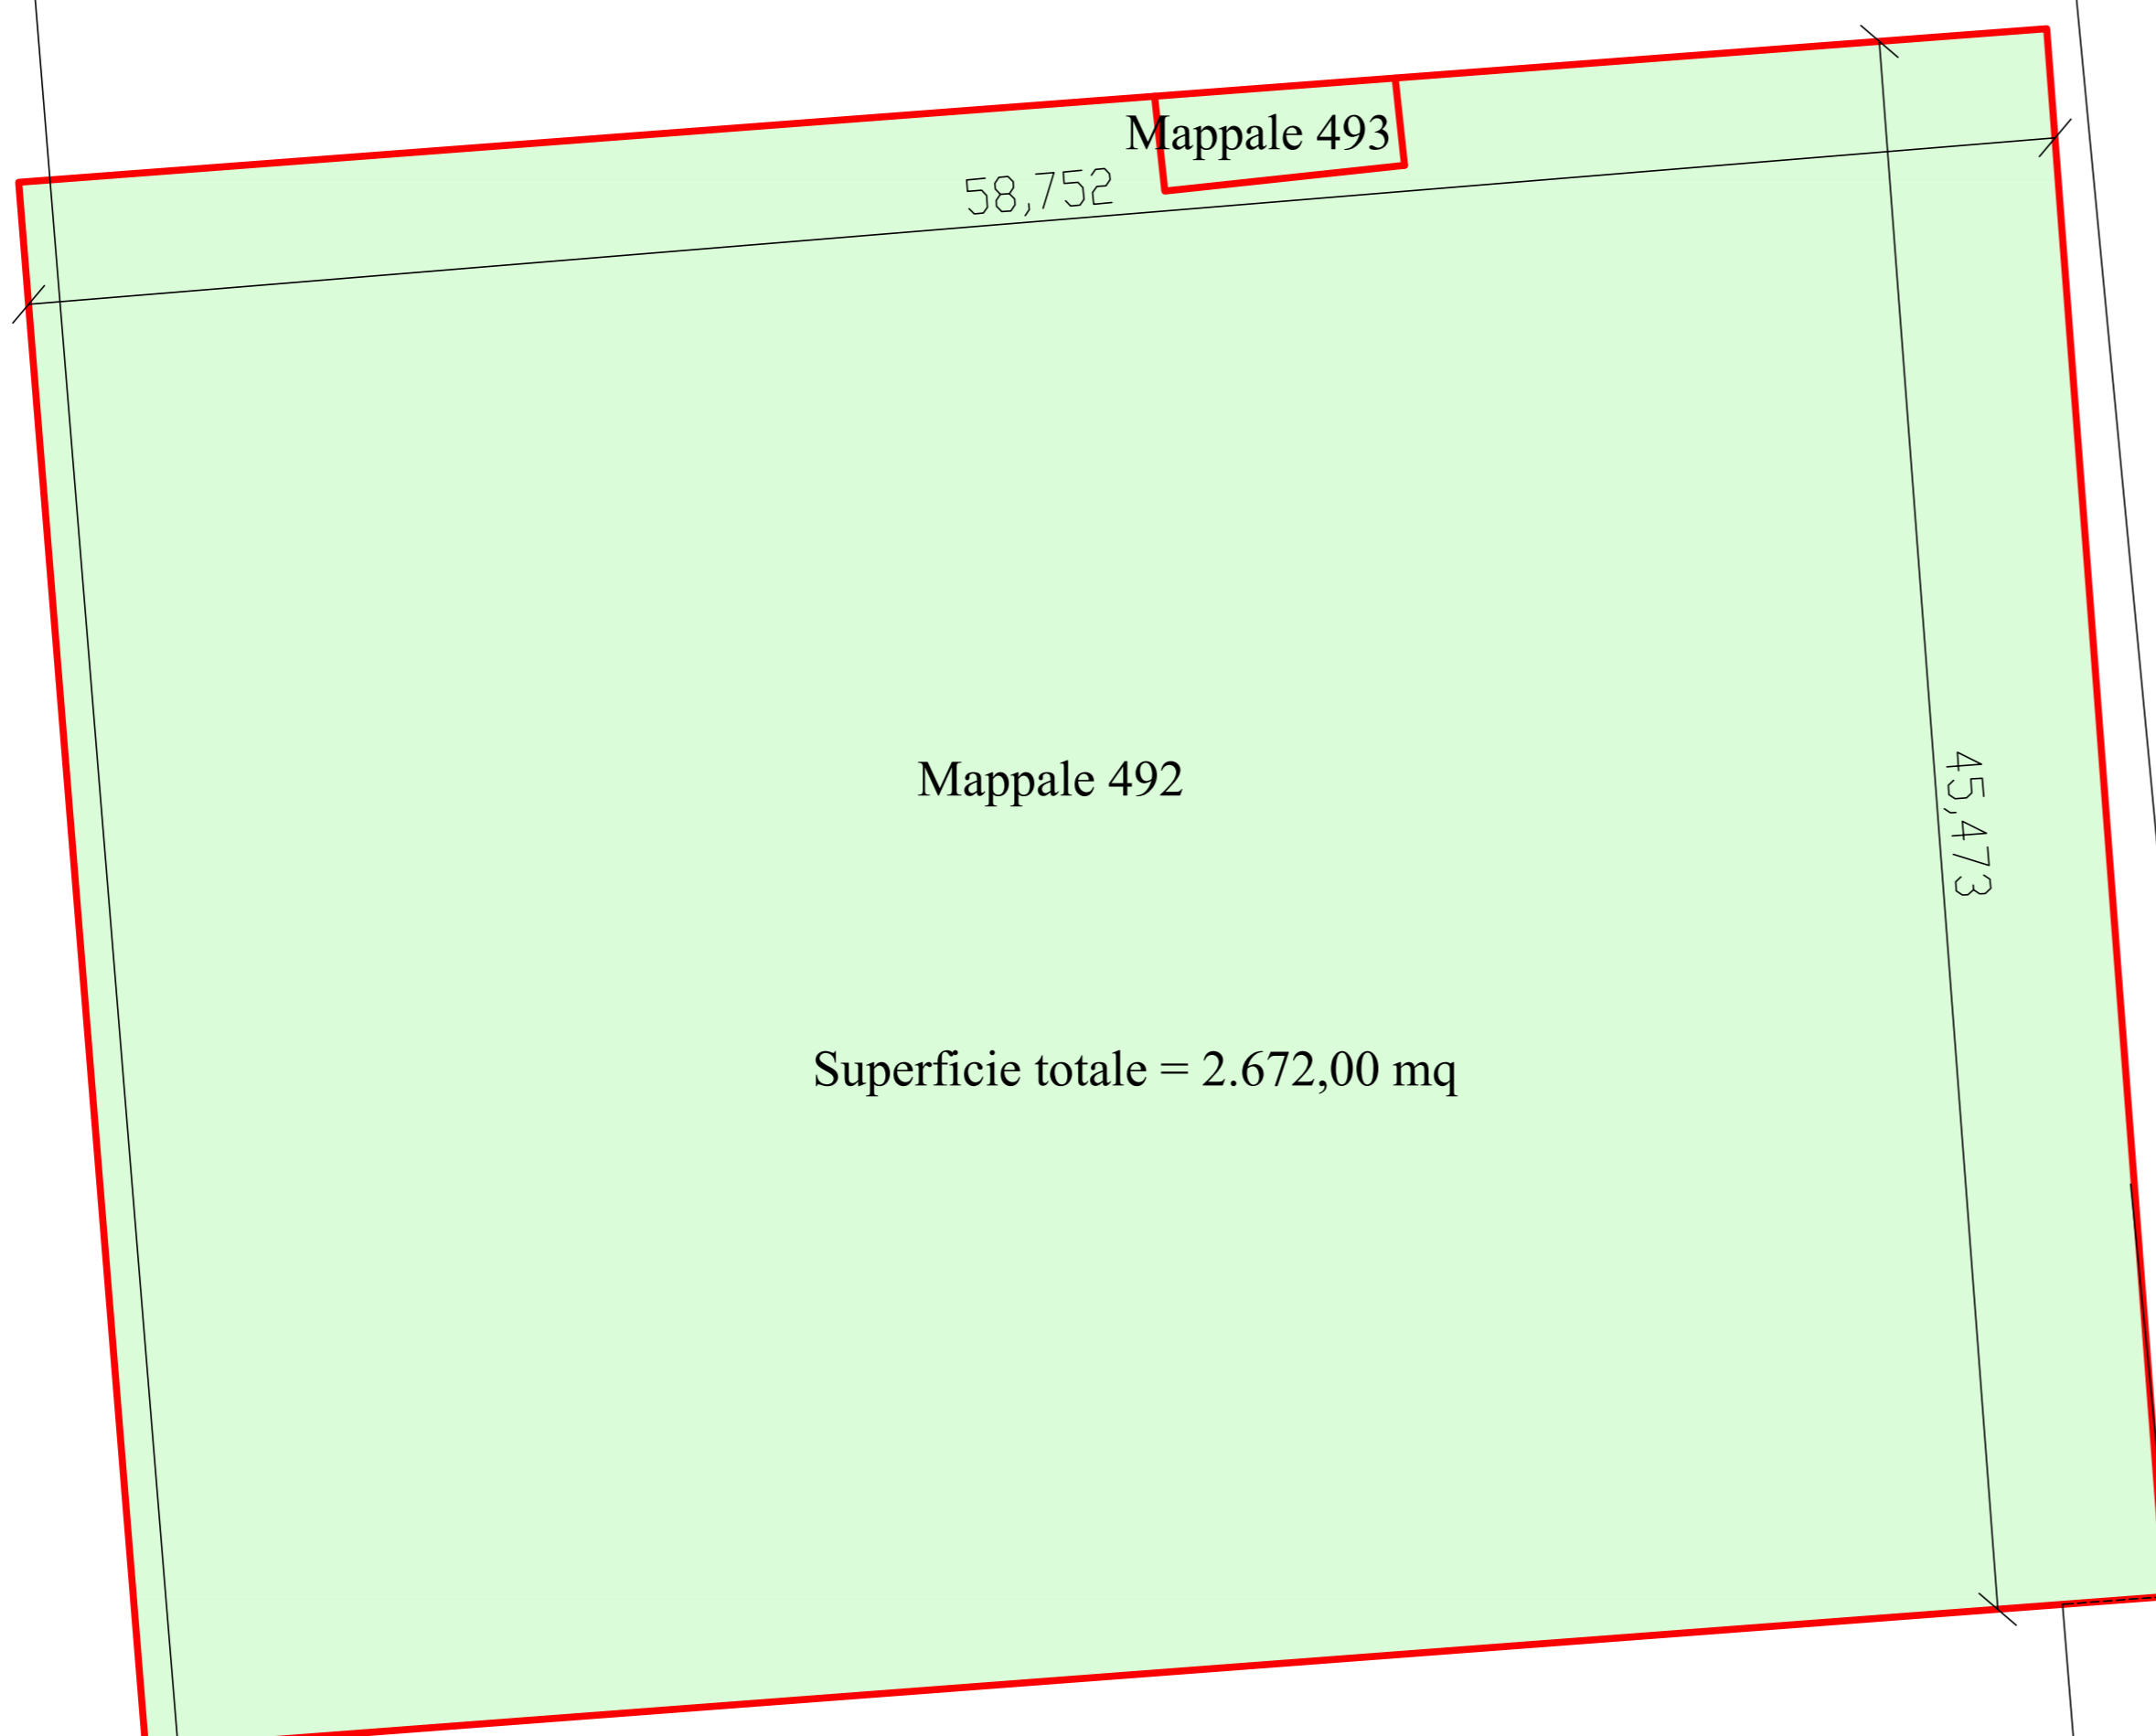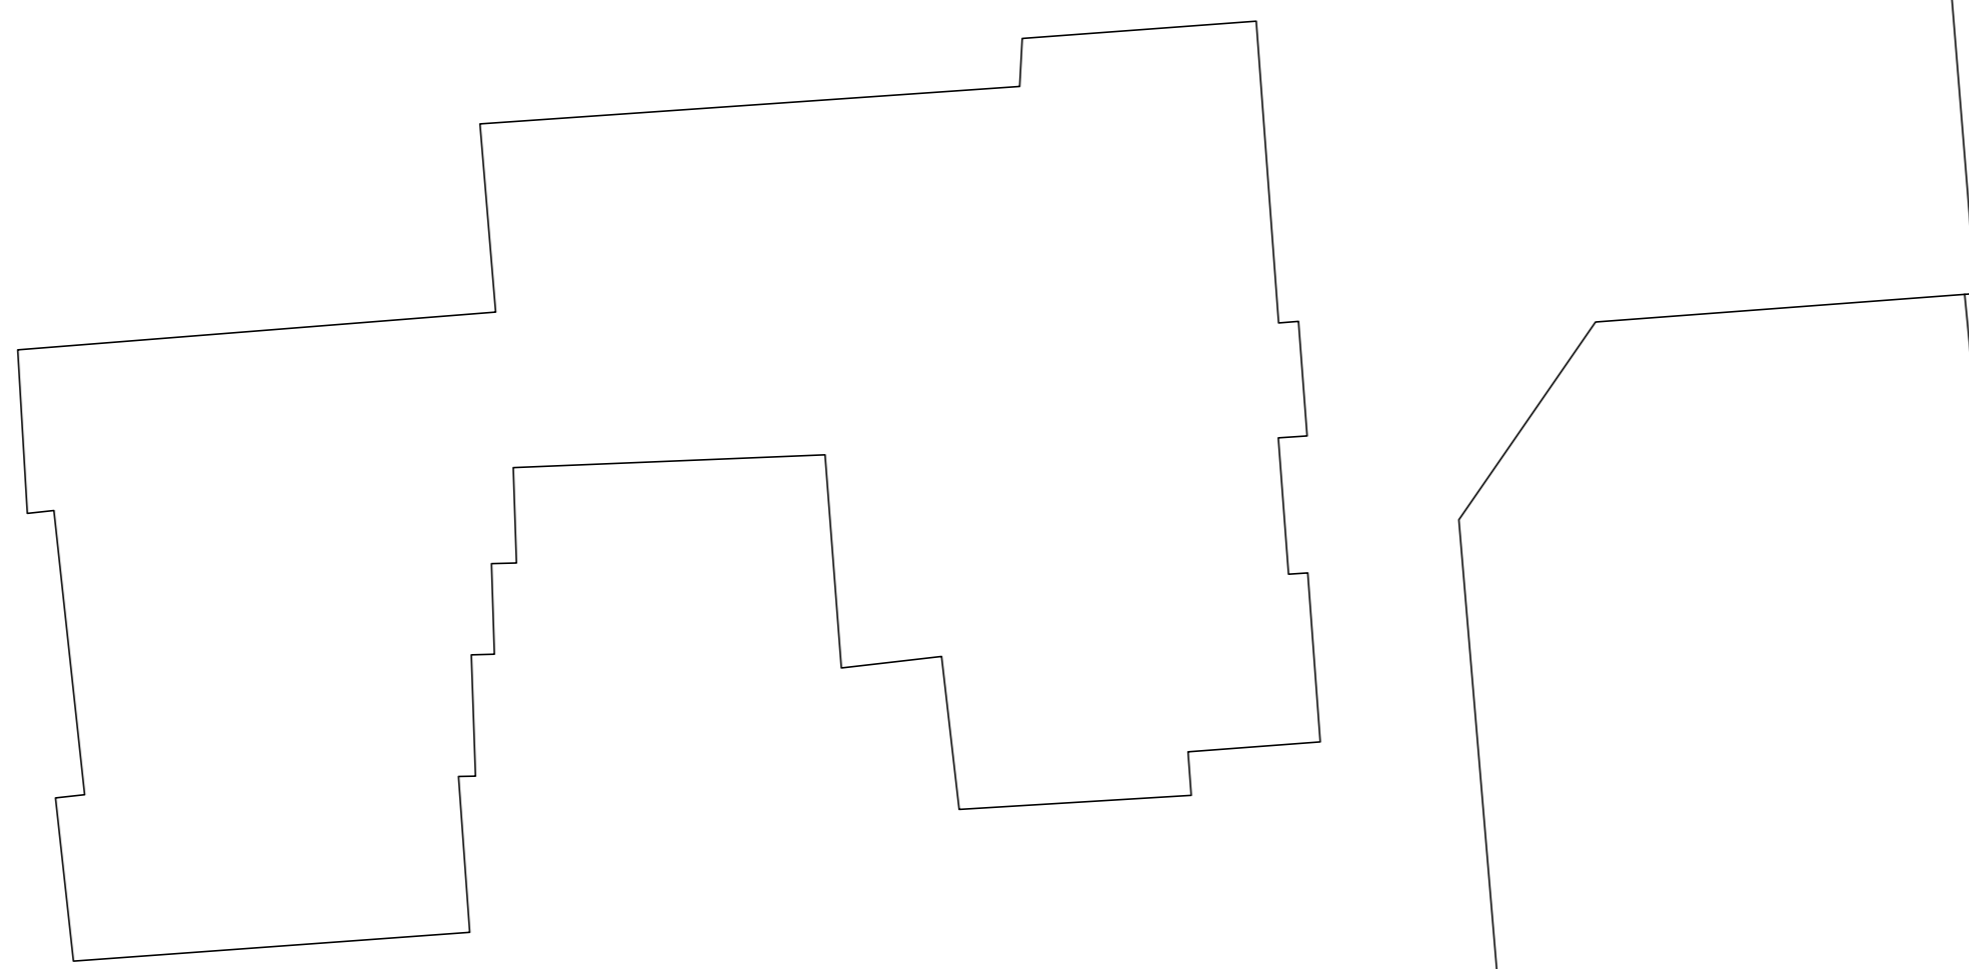

**SUPERFICIE TERRITORIALE
CATASTALE AREA DI INTERVENTO:**

Mappale 492 = 2.672,00 mq

LEGENDA

- Superficie territoriale piano di lottizzazione
- Limite Sup. territoriale

COMUNE DI NOVATE MILANESE
**AMBITO DI RIQUALIFICAZIONE URBANA
 ARU. R 02 - VIA BOLLATE**

PIANO ATTUATIVO

TITOLO TAV.	TAVOLA DELLE CESSIONI		
RESP. PROCED.	ARCHITETTO FRANCESCA DICORATO		
RICHIEDENTE	COOPERATIVA EDILIZIA IRENIS MILANO - VIA STEFANI N°8		
PROGETTISTA	ARCH. FELICE BANFI RNO - PIAZZA VISCONTI N°8		
SCALA	1:200	DATA	FEBBRAIO 2014
AGGIORNAMENTI			2