




piano tipo (1°-2°)

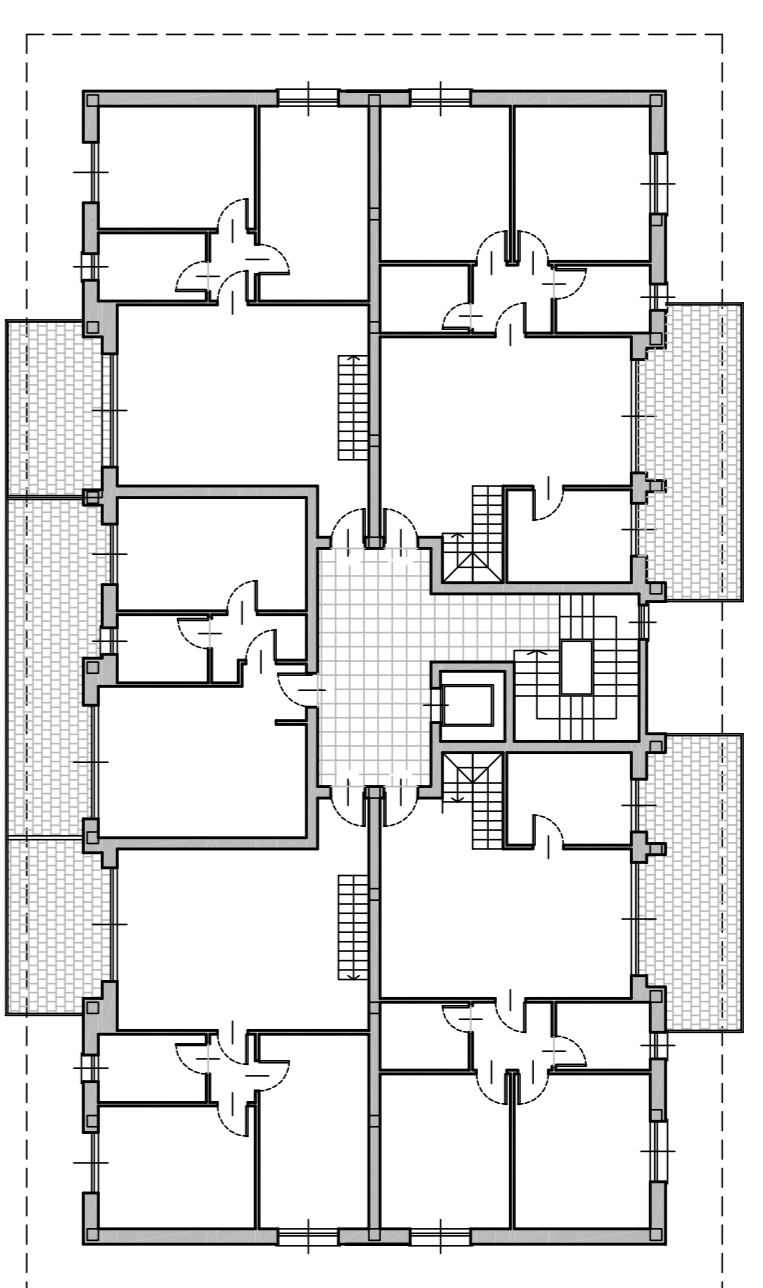


piano terzo

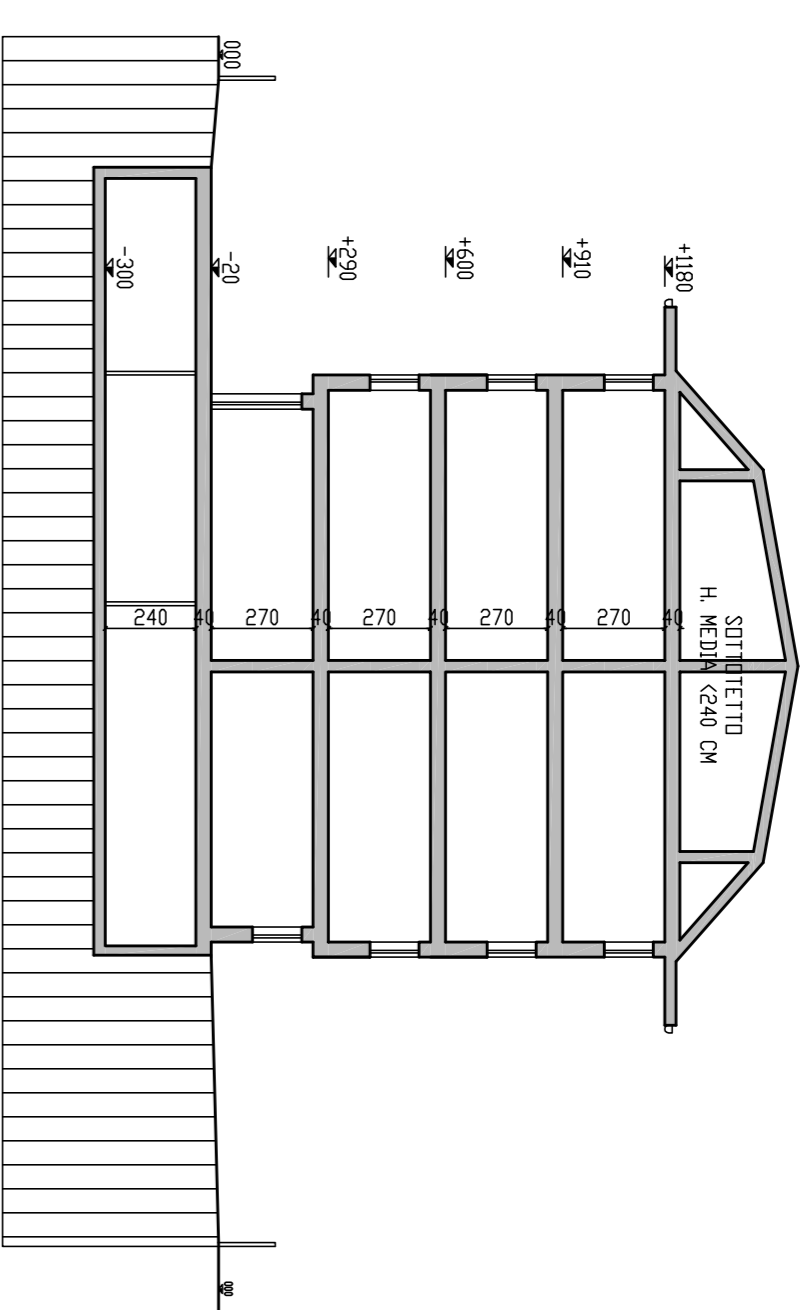


sezione trasversale

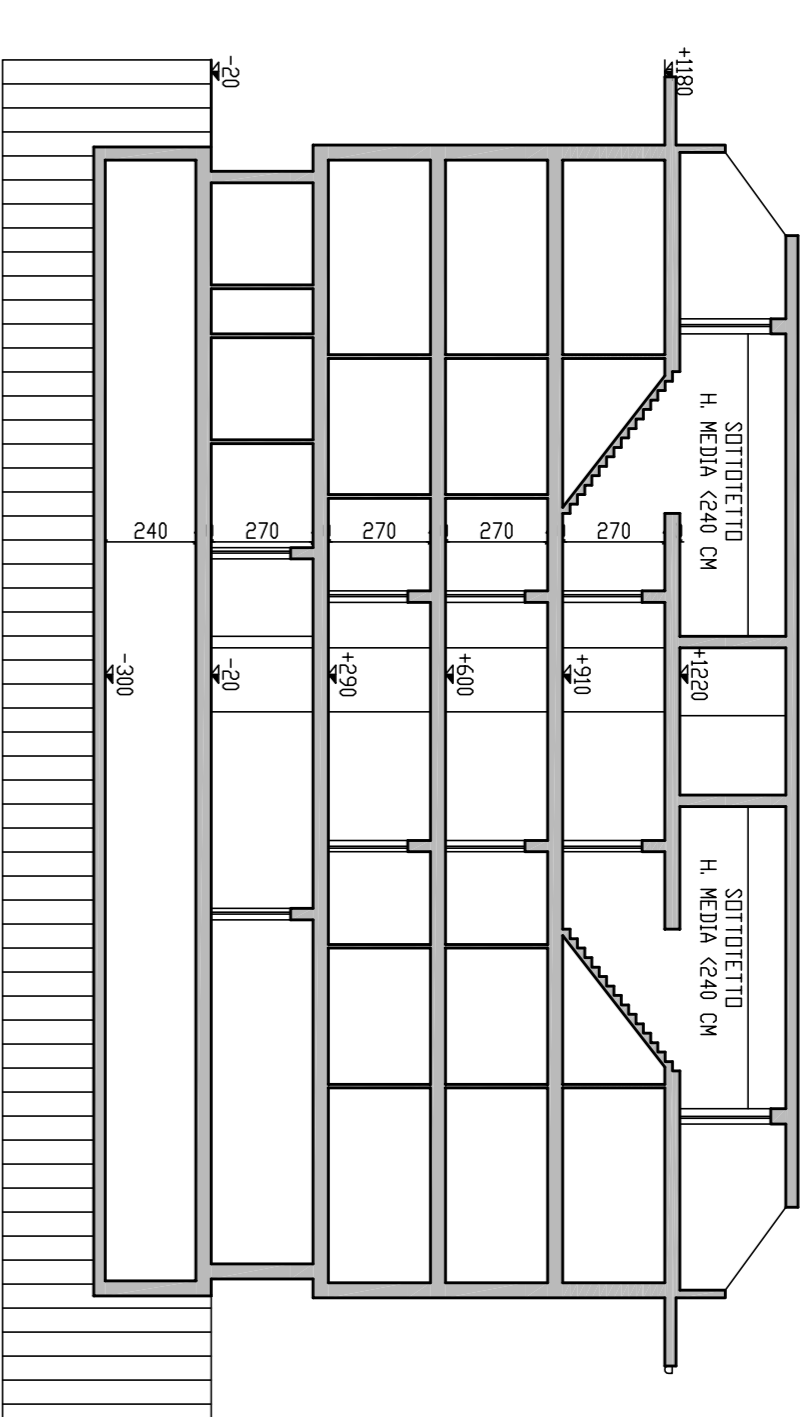


sezione longitudinale

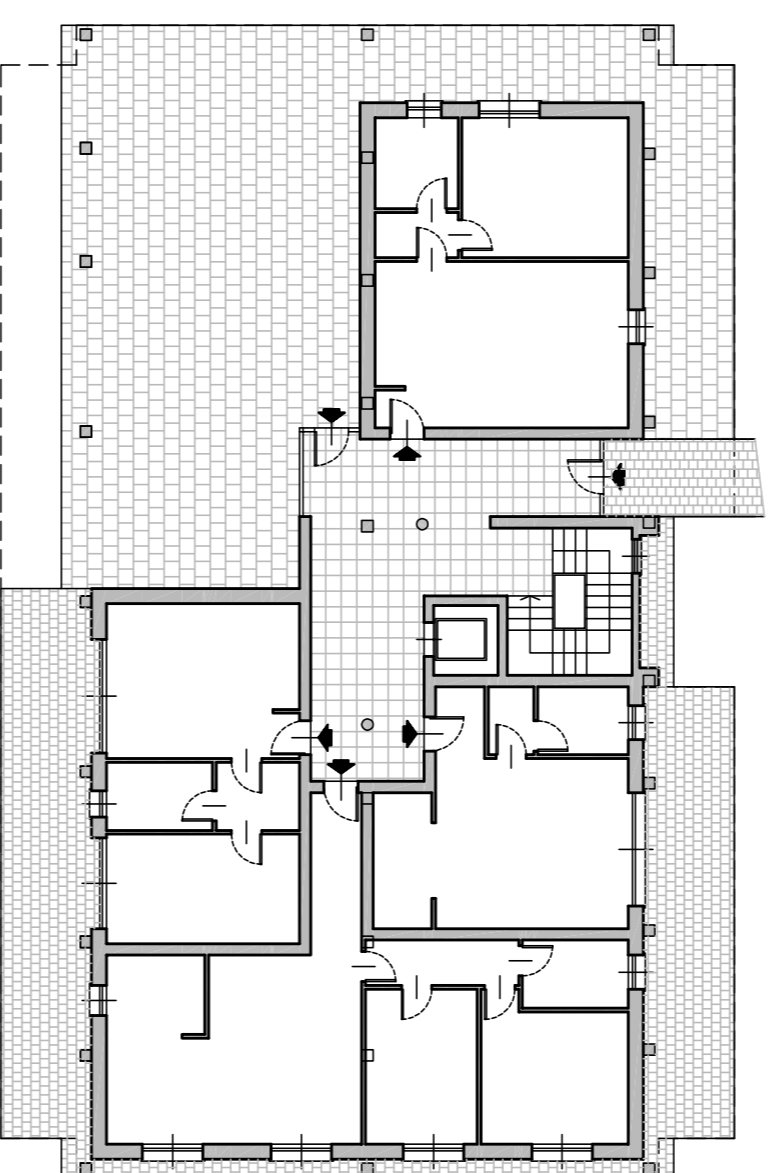

piano terreno

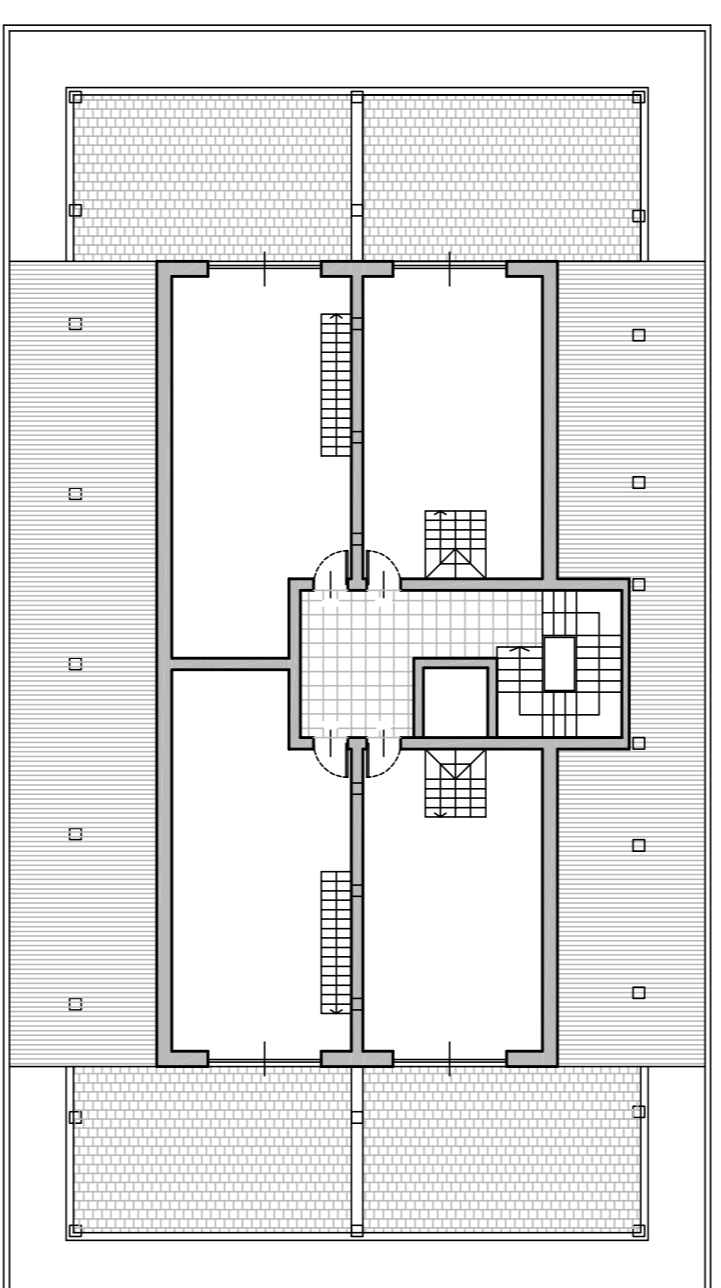


piano sottotetto

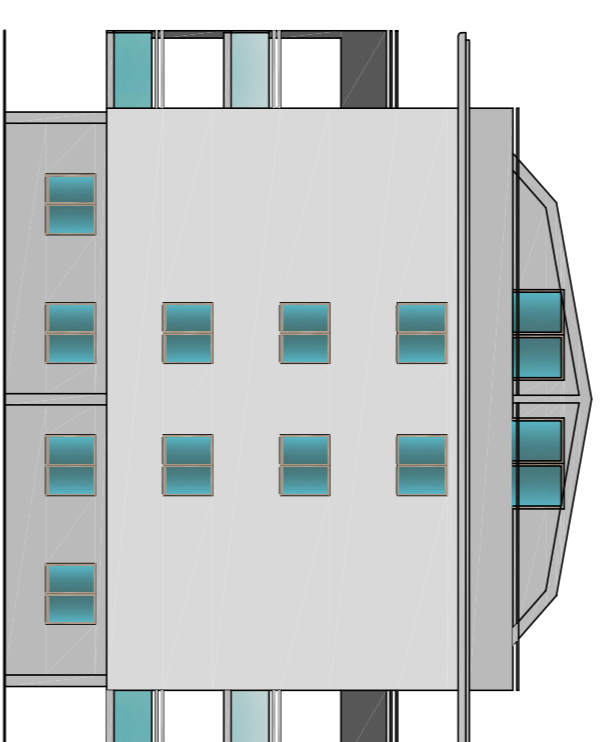

prospetto sud



prospetto ovest

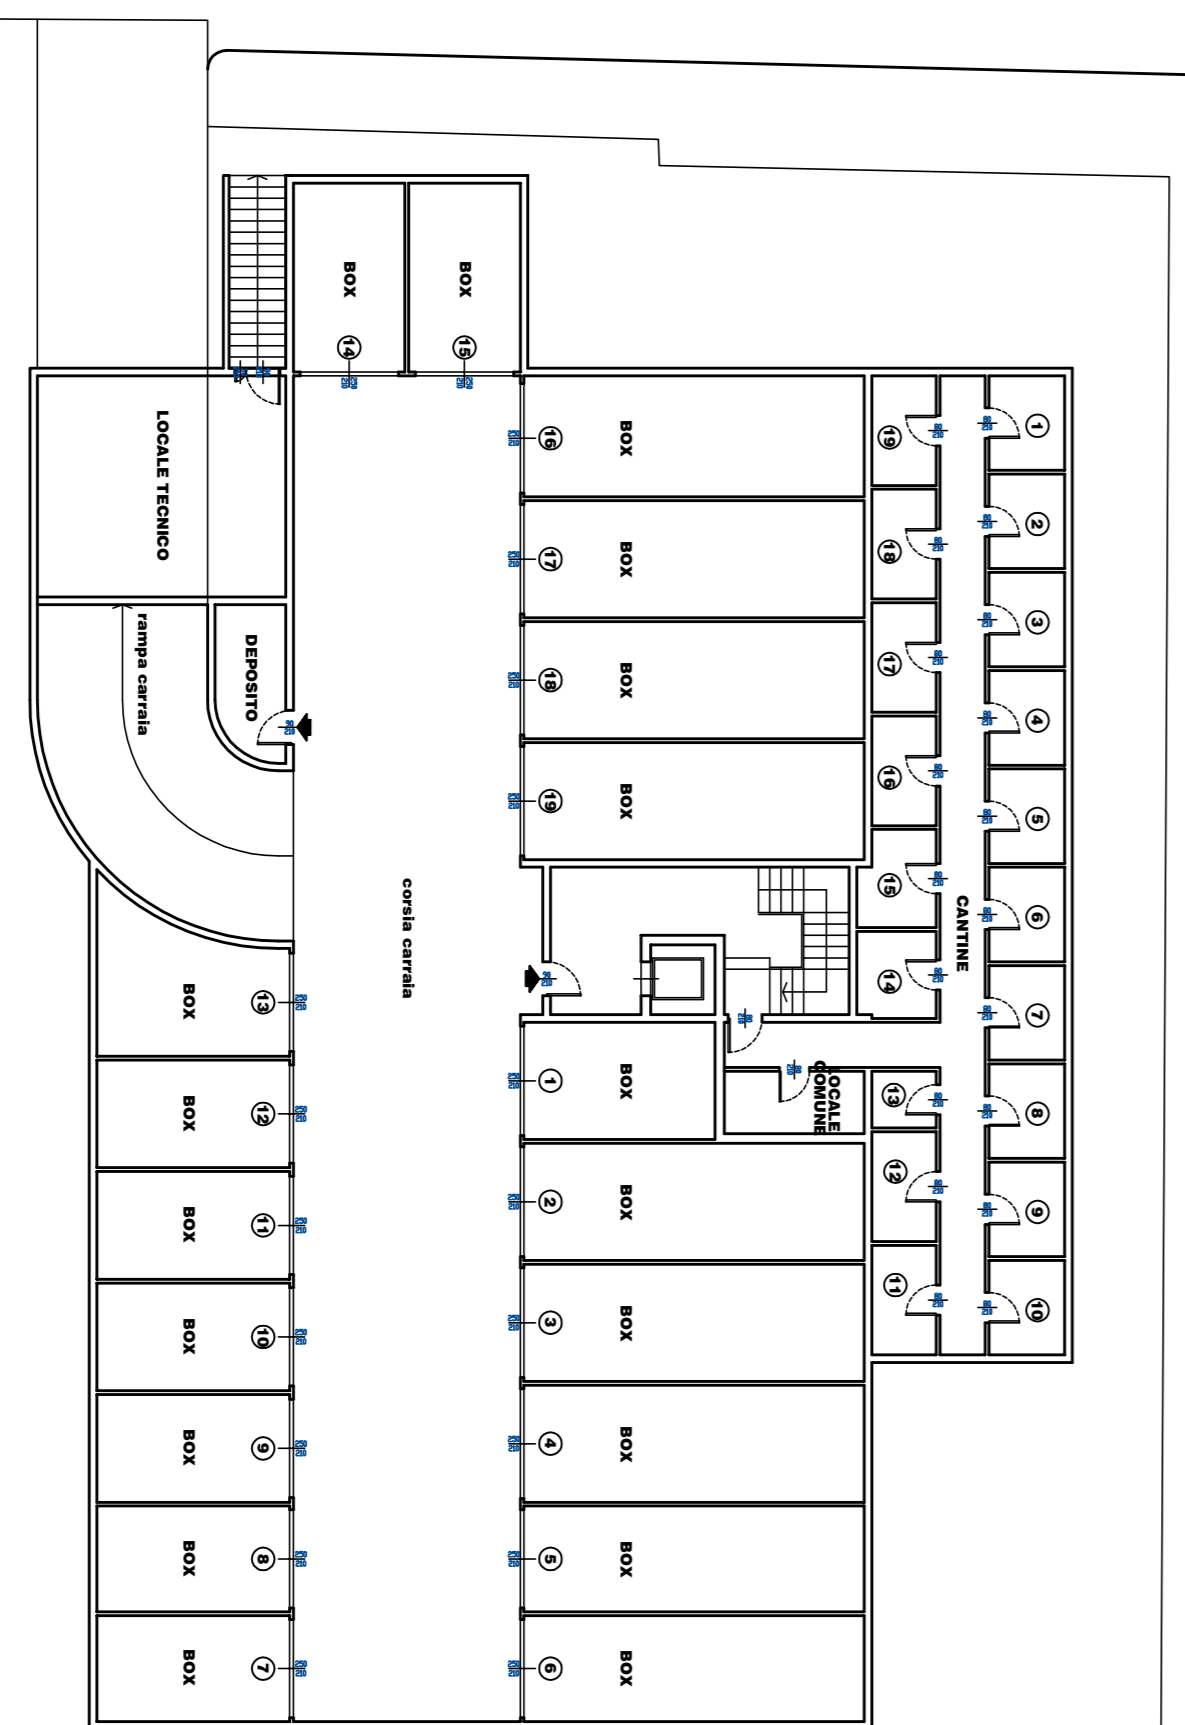

piano interrato



prospetto est

COMUNE DI NOVATE MILANESE
 AMBITO DI RIQUALIFICAZIONE URBANA
 ARU. R 02 - VIA BOLLATE
 PIANO ATTUATIVO

PIANTE, PROSPETTI E SEZIONI

TITOLO TAV. ARCHITETTO FRANCESCA DICORATO

RESP. PROCED. COOPERATIVA EDILIZIA IRENIS

RICHIEDENTE ARCH. FELICE BANFI

PROGETTISTA ARCH. FELICE BANFI

SCALA 1:200 DATA FEBBRAIO 2014

AGGIORNAMENTI