



facciata T13


PIANTA

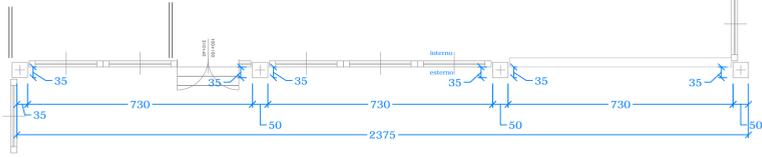


PROFILO SEZIONE

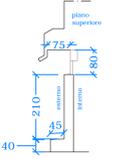

PROSPETTO

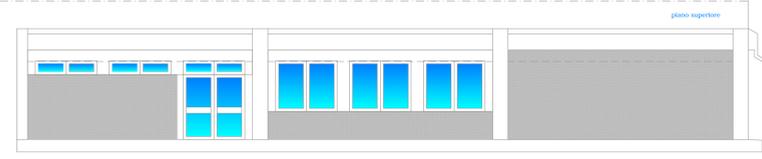


PROFILO SEZIONE

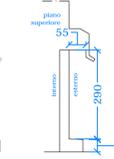


facciata T14


PIANTA

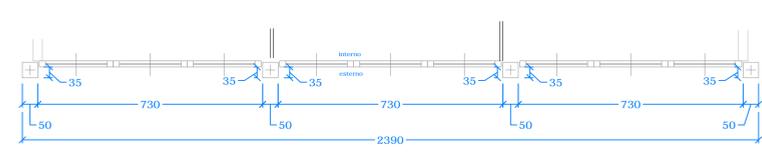


PROFILO SEZIONE

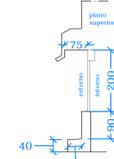

PROSPETTO

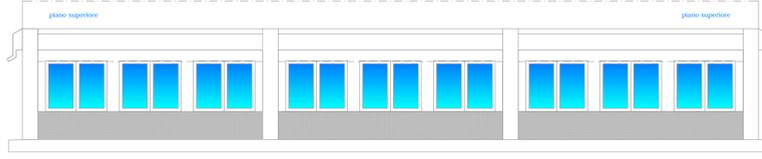

PROFILO SEZIONE

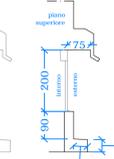


facciata T15

PIANTA



PROFILO SEZIONE

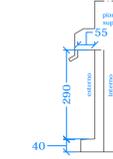


PROSPETTO



facciata T16


PIANTA

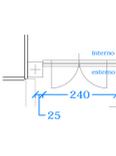

PROSPETTO




PROFILO SEZIONE

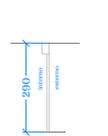

facciata T17


PIANTA

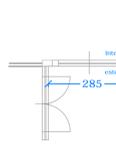

PROSPETTO




PROFILO SEZIONE

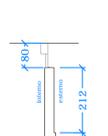

facciata T18


PIANTA

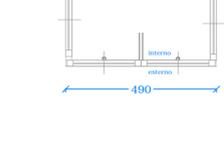

PROSPETTO




PROFILO SEZIONE

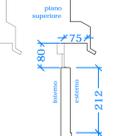

facciata T19


PIANTA

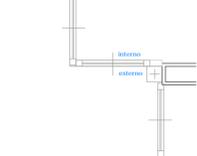

PROSPETTO




PROFILO SEZIONE

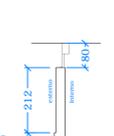


facciata T20

PIANTA

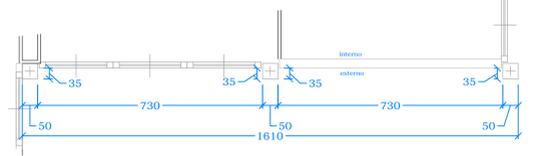


PROFILO SEZIONE

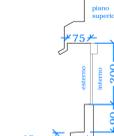

PROSPETTO




PROFILO SEZIONE

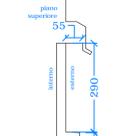


facciata T21


PIANTA

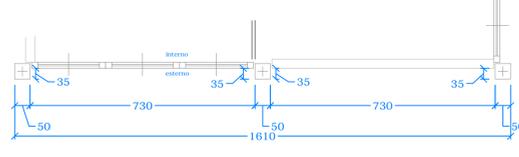


PROFILO SEZIONE

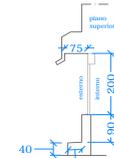

PROSPETTO

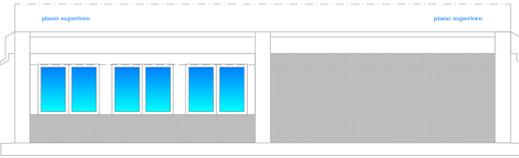


PROFILO SEZIONE

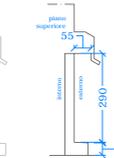


facciata T22

PIANTA

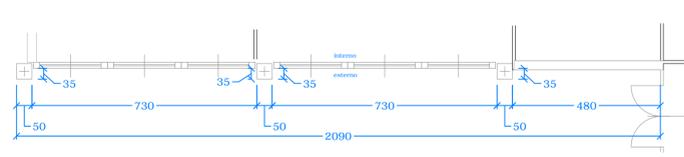


PROFILO SEZIONE

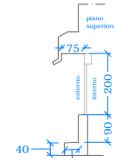

PROSPETTO



PROFILO SEZIONE

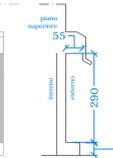


facciata T23 (patio)

PIANTA




PROFILO SEZIONE

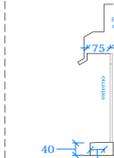

PROSPETTO




PROFILO SEZIONE

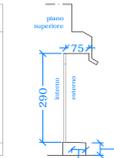


facciata T24 (patio)


PIANTA

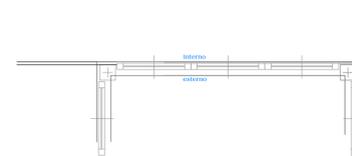


PROFILO SEZIONE

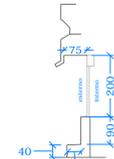

PROSPETTO

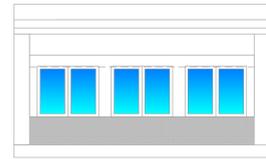


PROFILO SEZIONE

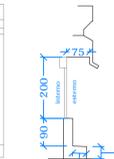


facciata T25 (patio)


PIANTA

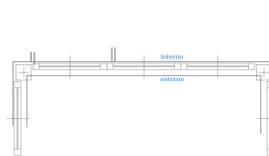


PROFILO SEZIONE

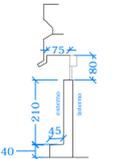

PROSPETTO

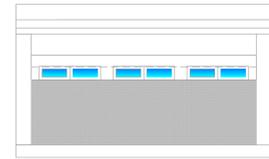

PROFILO SEZIONE

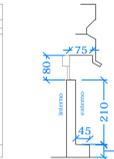

facciata T26 (patio)


PIANTA





PROFILO SEZIONE



PROSPETTO

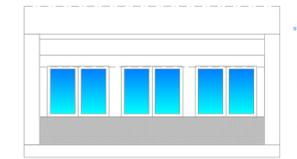

PROFILO SEZIONE

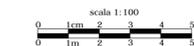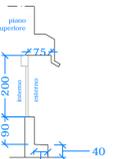

PROGETTO DEFINITIVO-ESECUTIVO: LAVORI DI RISTRUTTURAZIONE EDILIZIA DI II LIVELLO DELLA SCUOLA MEDIA DI VIA VERDI

OGGETTO: PIANO TERRA - PIANTE E PROSPETTI DELLE SINGOLE FACCIATE (FACCIATE DA N. 13 A N. 26) STATO DI FATTO

Tavola n° **03B**

Scala 1:100

Progettista:	Direzione Lavori:
rev. data	descrizione modifiche
0 24/07/2017	EMISSIONE