


SCALA  
1/100

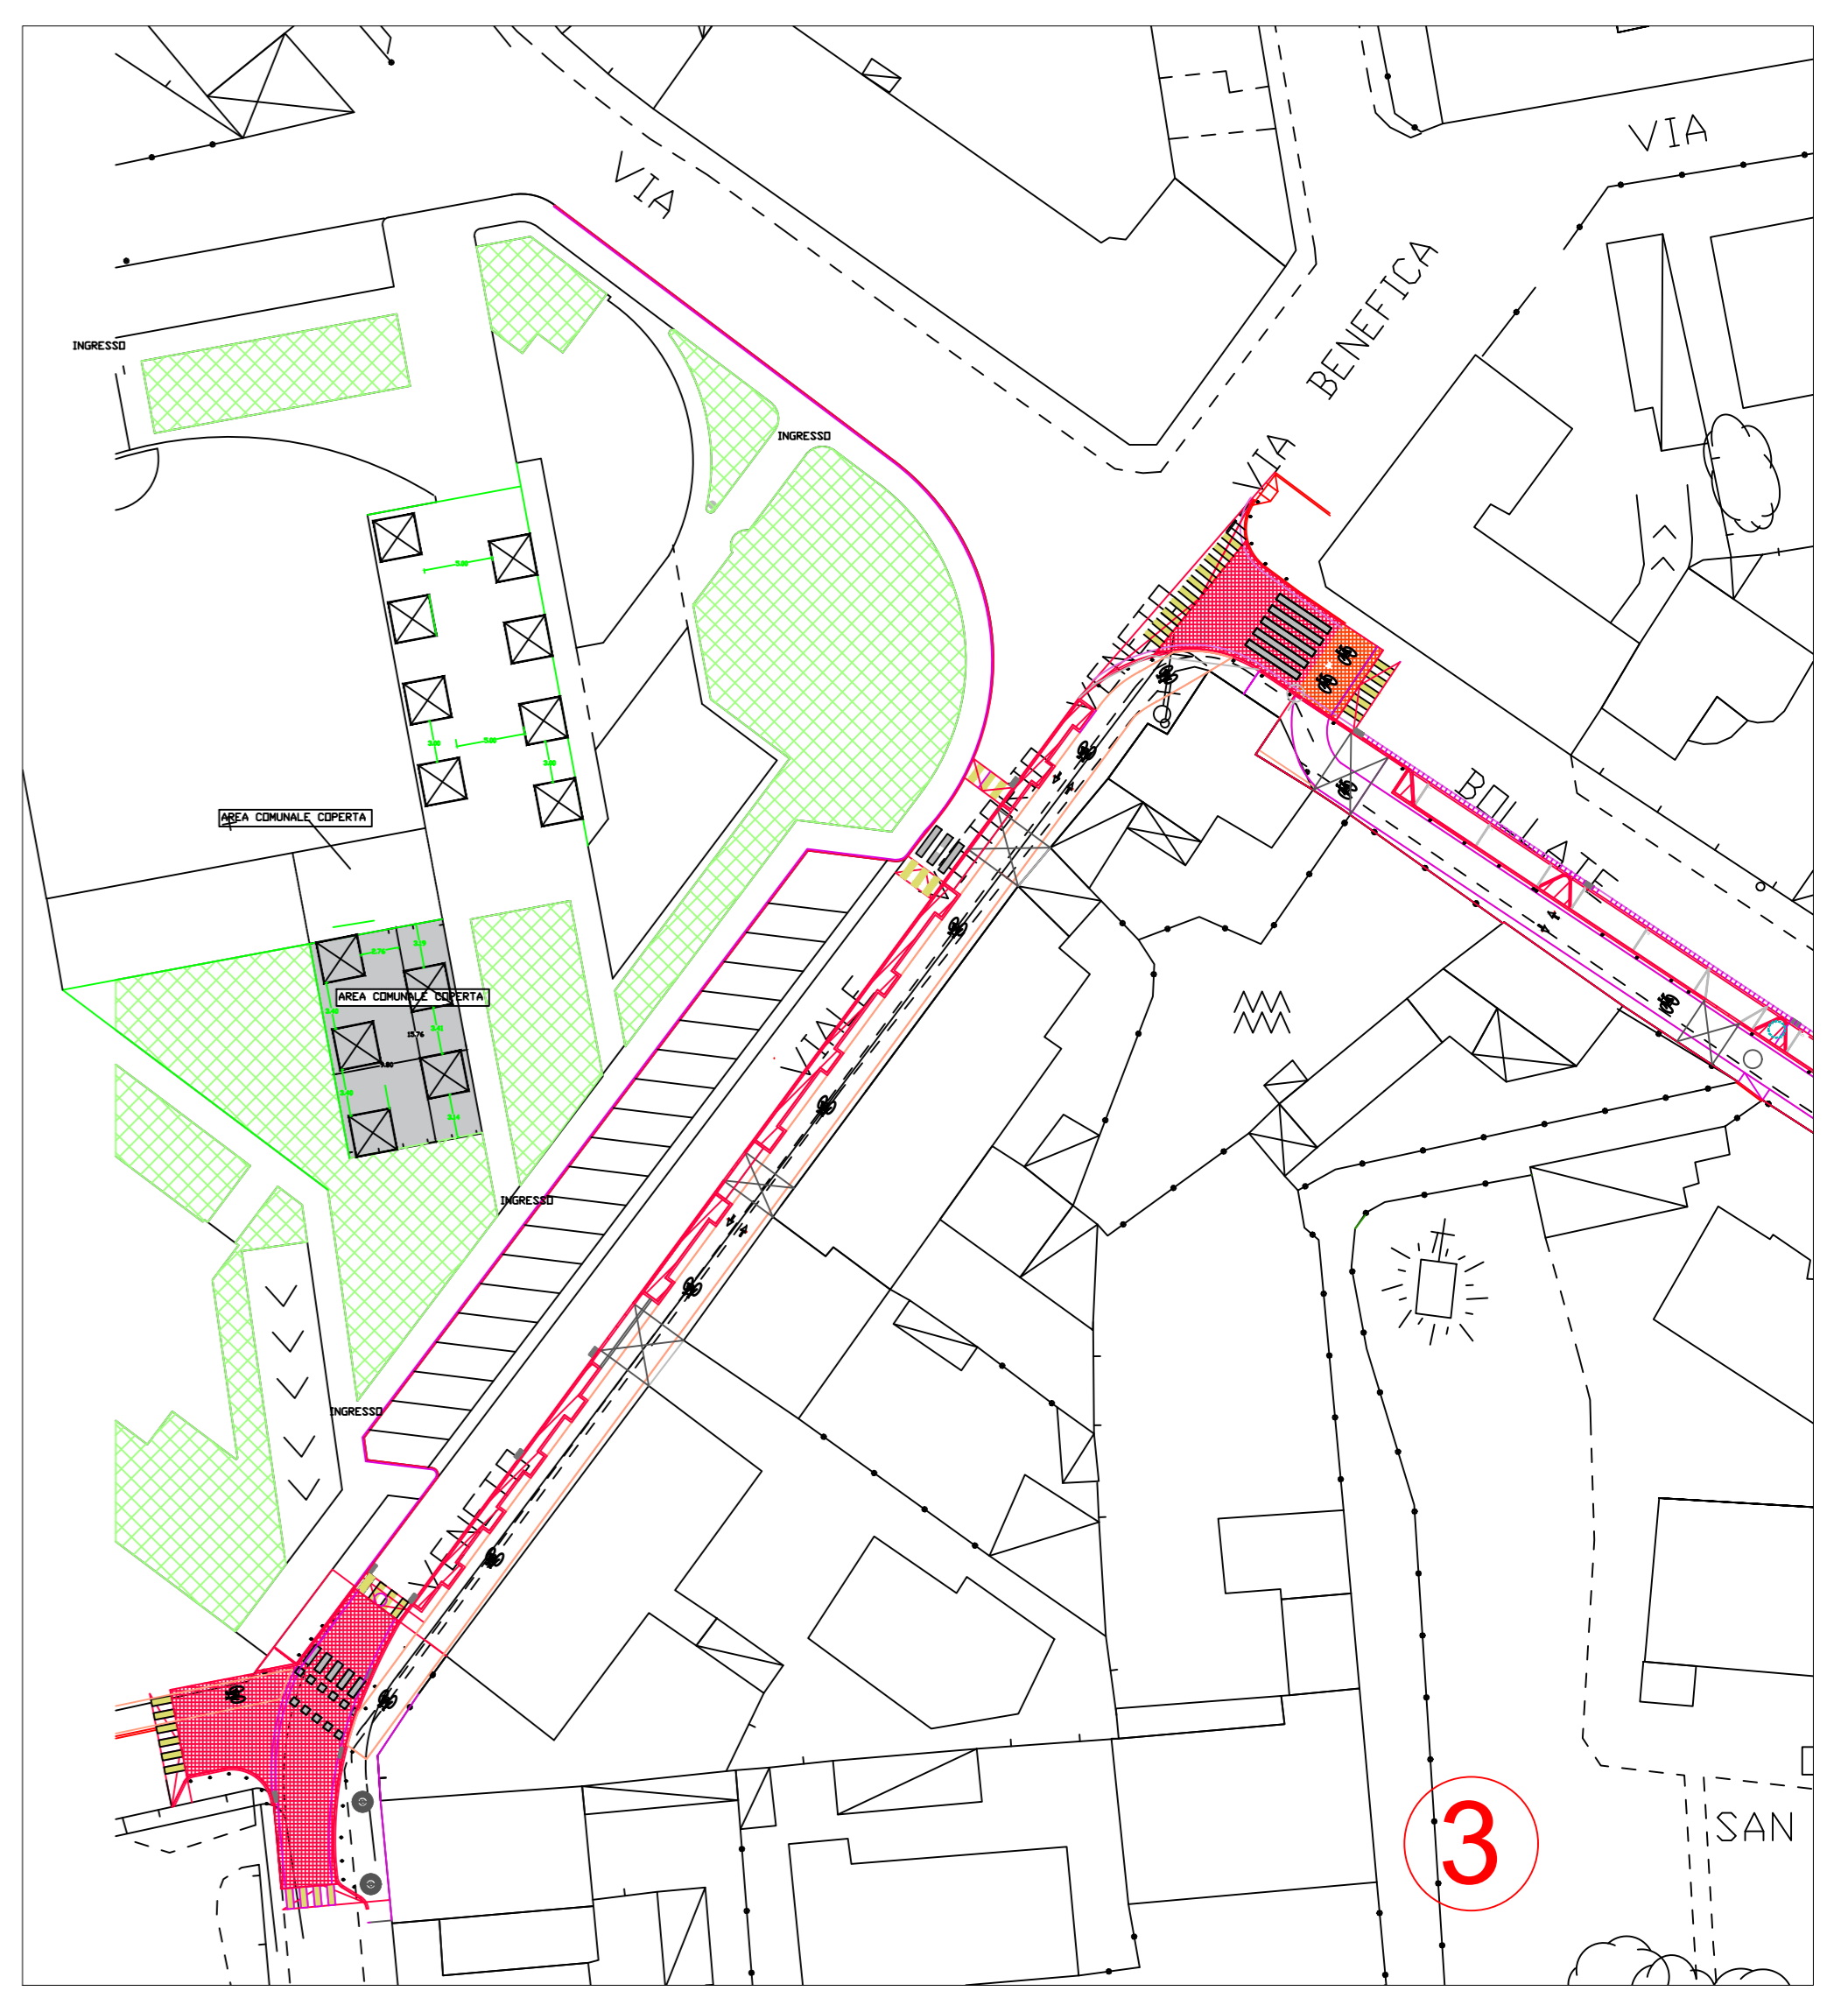

|  |              |   |
|--|--------------|---|
| Comune di NOVATE MILANESE  |              | Provincia di MILANO   |
| <b>AREA POLIFUNZIONALE DELLE FESTE DI<br/>VIA VITTORIO VENETO<br/>"EX. FILANDA - CUCIRINI"</b> |              |   |
| Tavola n°  | Planimetria  | Scala   |
| 1  |              | SCALA<br>1/100  |
| Committente:<br>Amm.ne Comunale di<br>Novate Mil.se  |              | Area Servizi al Territorio -<br>SETTORE LL.PP. E MANUTENZIONI |
| Gestione documento   |              |   |
| Rif. DWG   | Disk/Dir     |   |
| Revisione N°   | Revisione N° | Data: 18 MARZO 2021   |
| Prot. N°   |              | Data: 21 APRILE 2021  |
| Edizione N°  |              | Data: 22 LUGLIO 2021  |