

Sup. territoriale in proprietà	5.886 mq
Sup. Fondiaria	5.625 mq
<b>CALCOLO S.L.P.</b>	
Edificio A - media struttura di vendita	1.097,41 mq
Palazzina produttiva	333,65 mq
<b>TOTALE Stip riquilibrata</b>	<b>1.431,06 mq</b>

Nuovo Edificio B - media struttura di vendita	1.068 mq
Sup. max = mq 2.500 - mq 1.431,06	

<b>CALCOLO SUPERFICIE COPERTA</b>	
Capannone A	1.097,41 mq
Palazzina	180,28 mq
Capannone B	1.000,00 mq
<b>TOTALE</b>	<b>2.277,69 mq</b>


**VERIFICA RAPPORTO DI COPERTURA**  
 70% di mq 5.624,98 = mq 3.937,48  
 Sc di progetto mq 2.277,69 < di mq 3.937,48

**VERIFICA ALTEZZA MASSIMA**  
 H<sub>max</sub> edifici ml 8 < ml 13,50

**VERIFICA RAPPORTO DI OCCUPAZIONE**  
 Ro ≤ 85% di Sf mq 5.625 = mq 4.781,25  
 Superficie occupata di progetto **3.798,26 mq < 4.781,23 mq**

**LEGENDA:**

- Confine di proprietà
- - - Fascia di rispetto del reticolo lirico
- - - Confine stradale come risulta dagli atti
- ▨ Area di galleggiamento

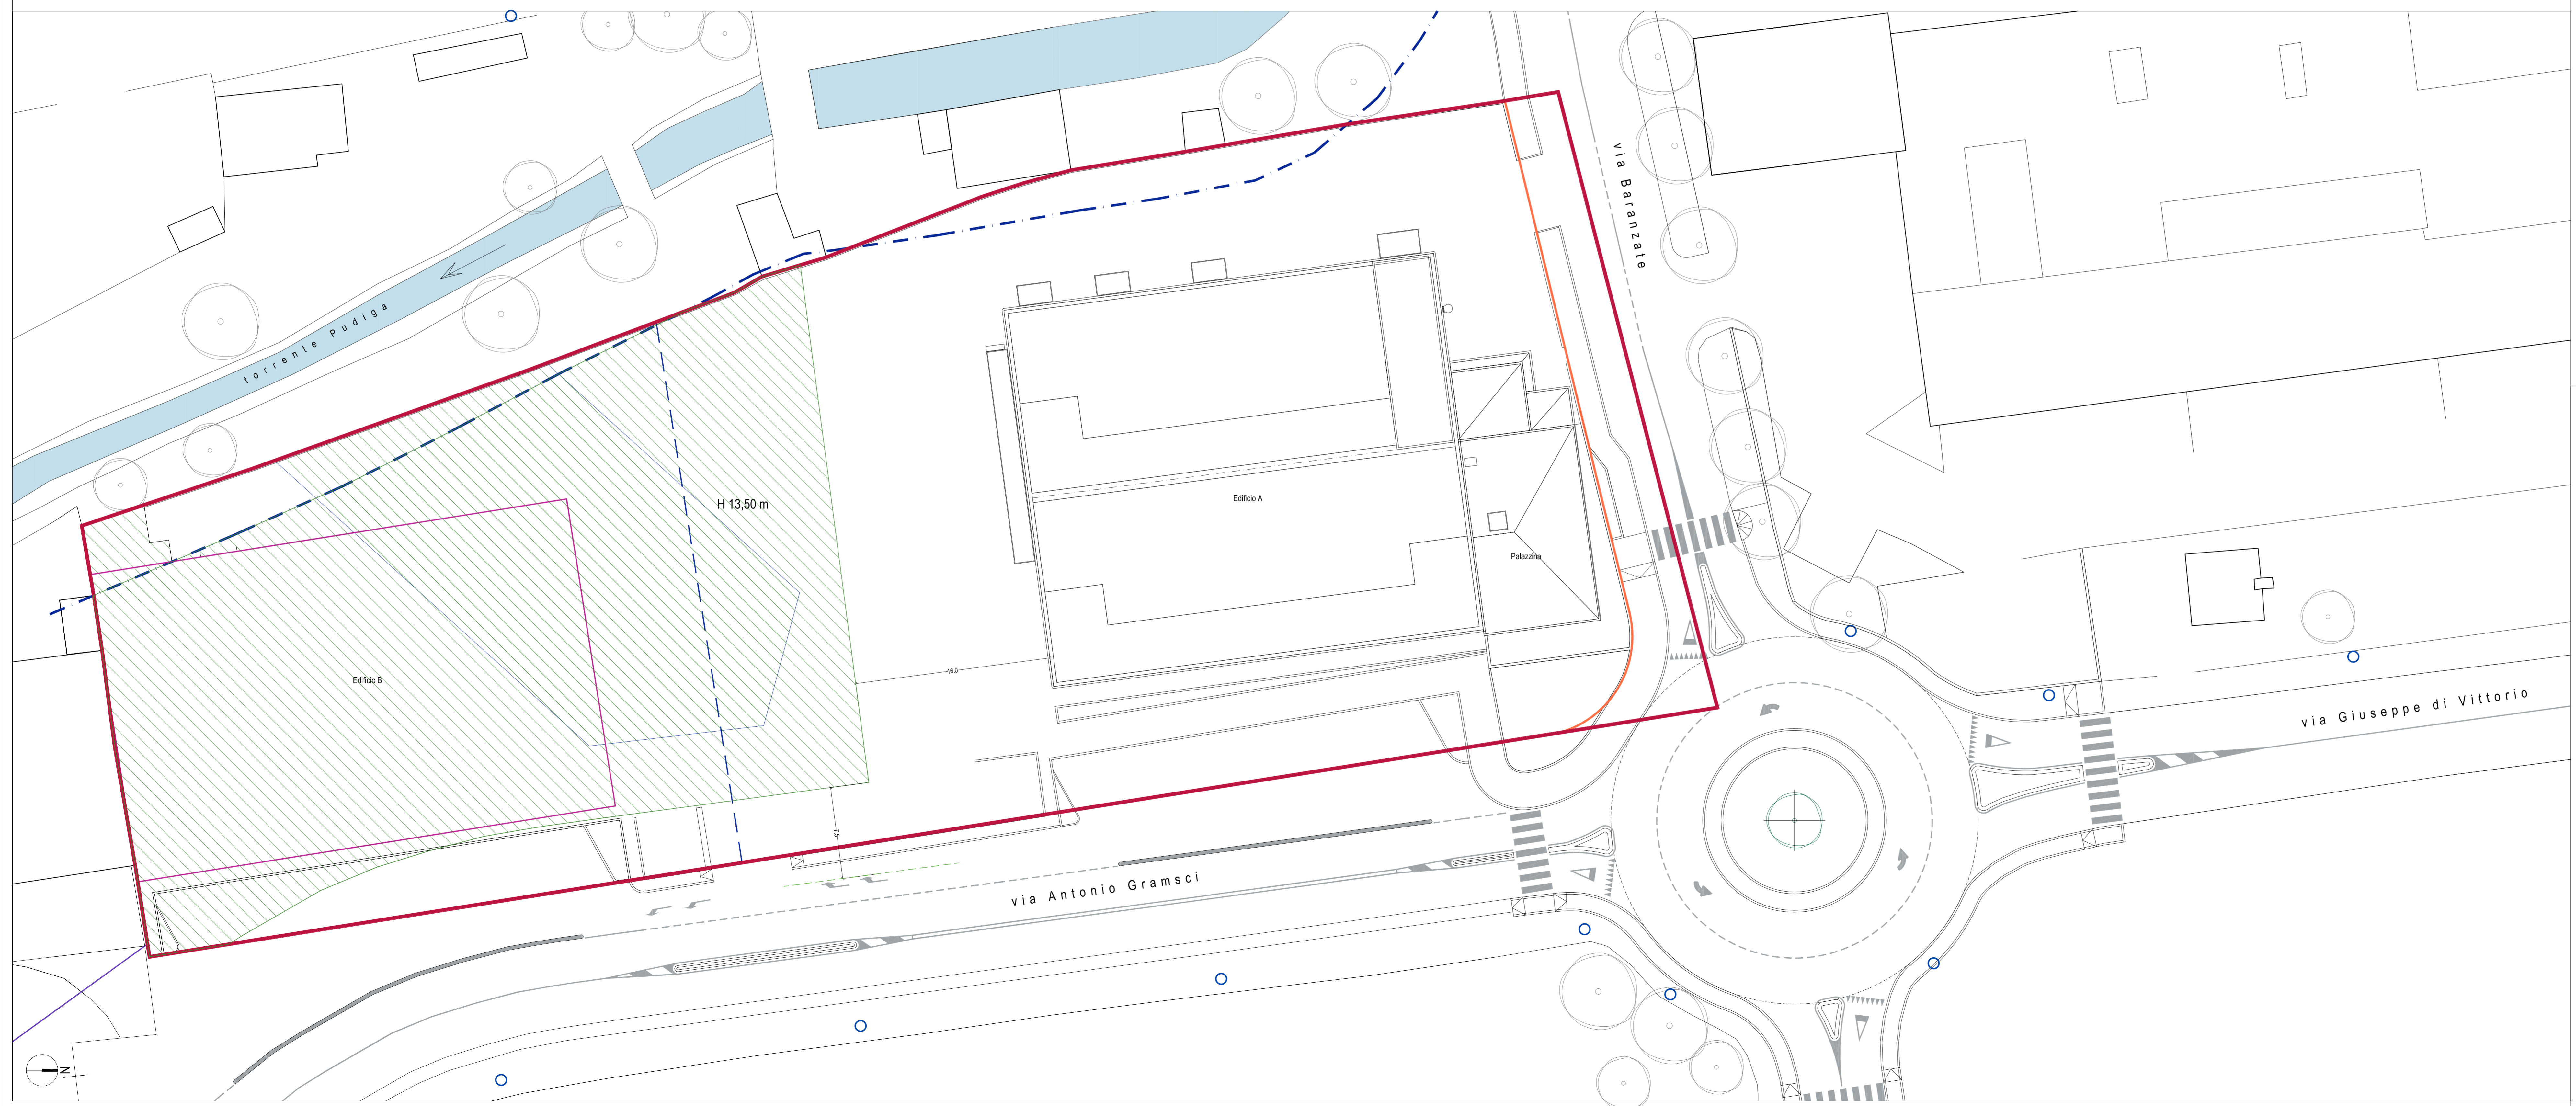

**DE PAOLI**  
 ARCHITETTO & URBANISTA

COMUNE DI NOVATE MILANESE  
 PROVINCIA DI MILANO



PIANO ATTUATIVO COMMERCIALE  
 "Ambito produttivo P2-C"

via Baranzate, 87 Novate Milanese  
 Proprietà S.I.L.L.

il progettista      Responsabile del procedimento  
 la dirigente dell'area tecnica  
 dr. arch. Francesca Dicozzato      la proprietà

dr. arch. Tiziana M. De Paoli      Via del Progresso, 20 20125 Milano - tel. 02.66988447

TITOLO:  
 Planimetria della consistenza edilizia di progetto

TAVOLA N.

**5**

SCALA: 1:200      AGGIORNAMENTI:  
 GIUGNO 2013