



SEZIONE 122 - Progr. 129+475.01

scala (1:50)

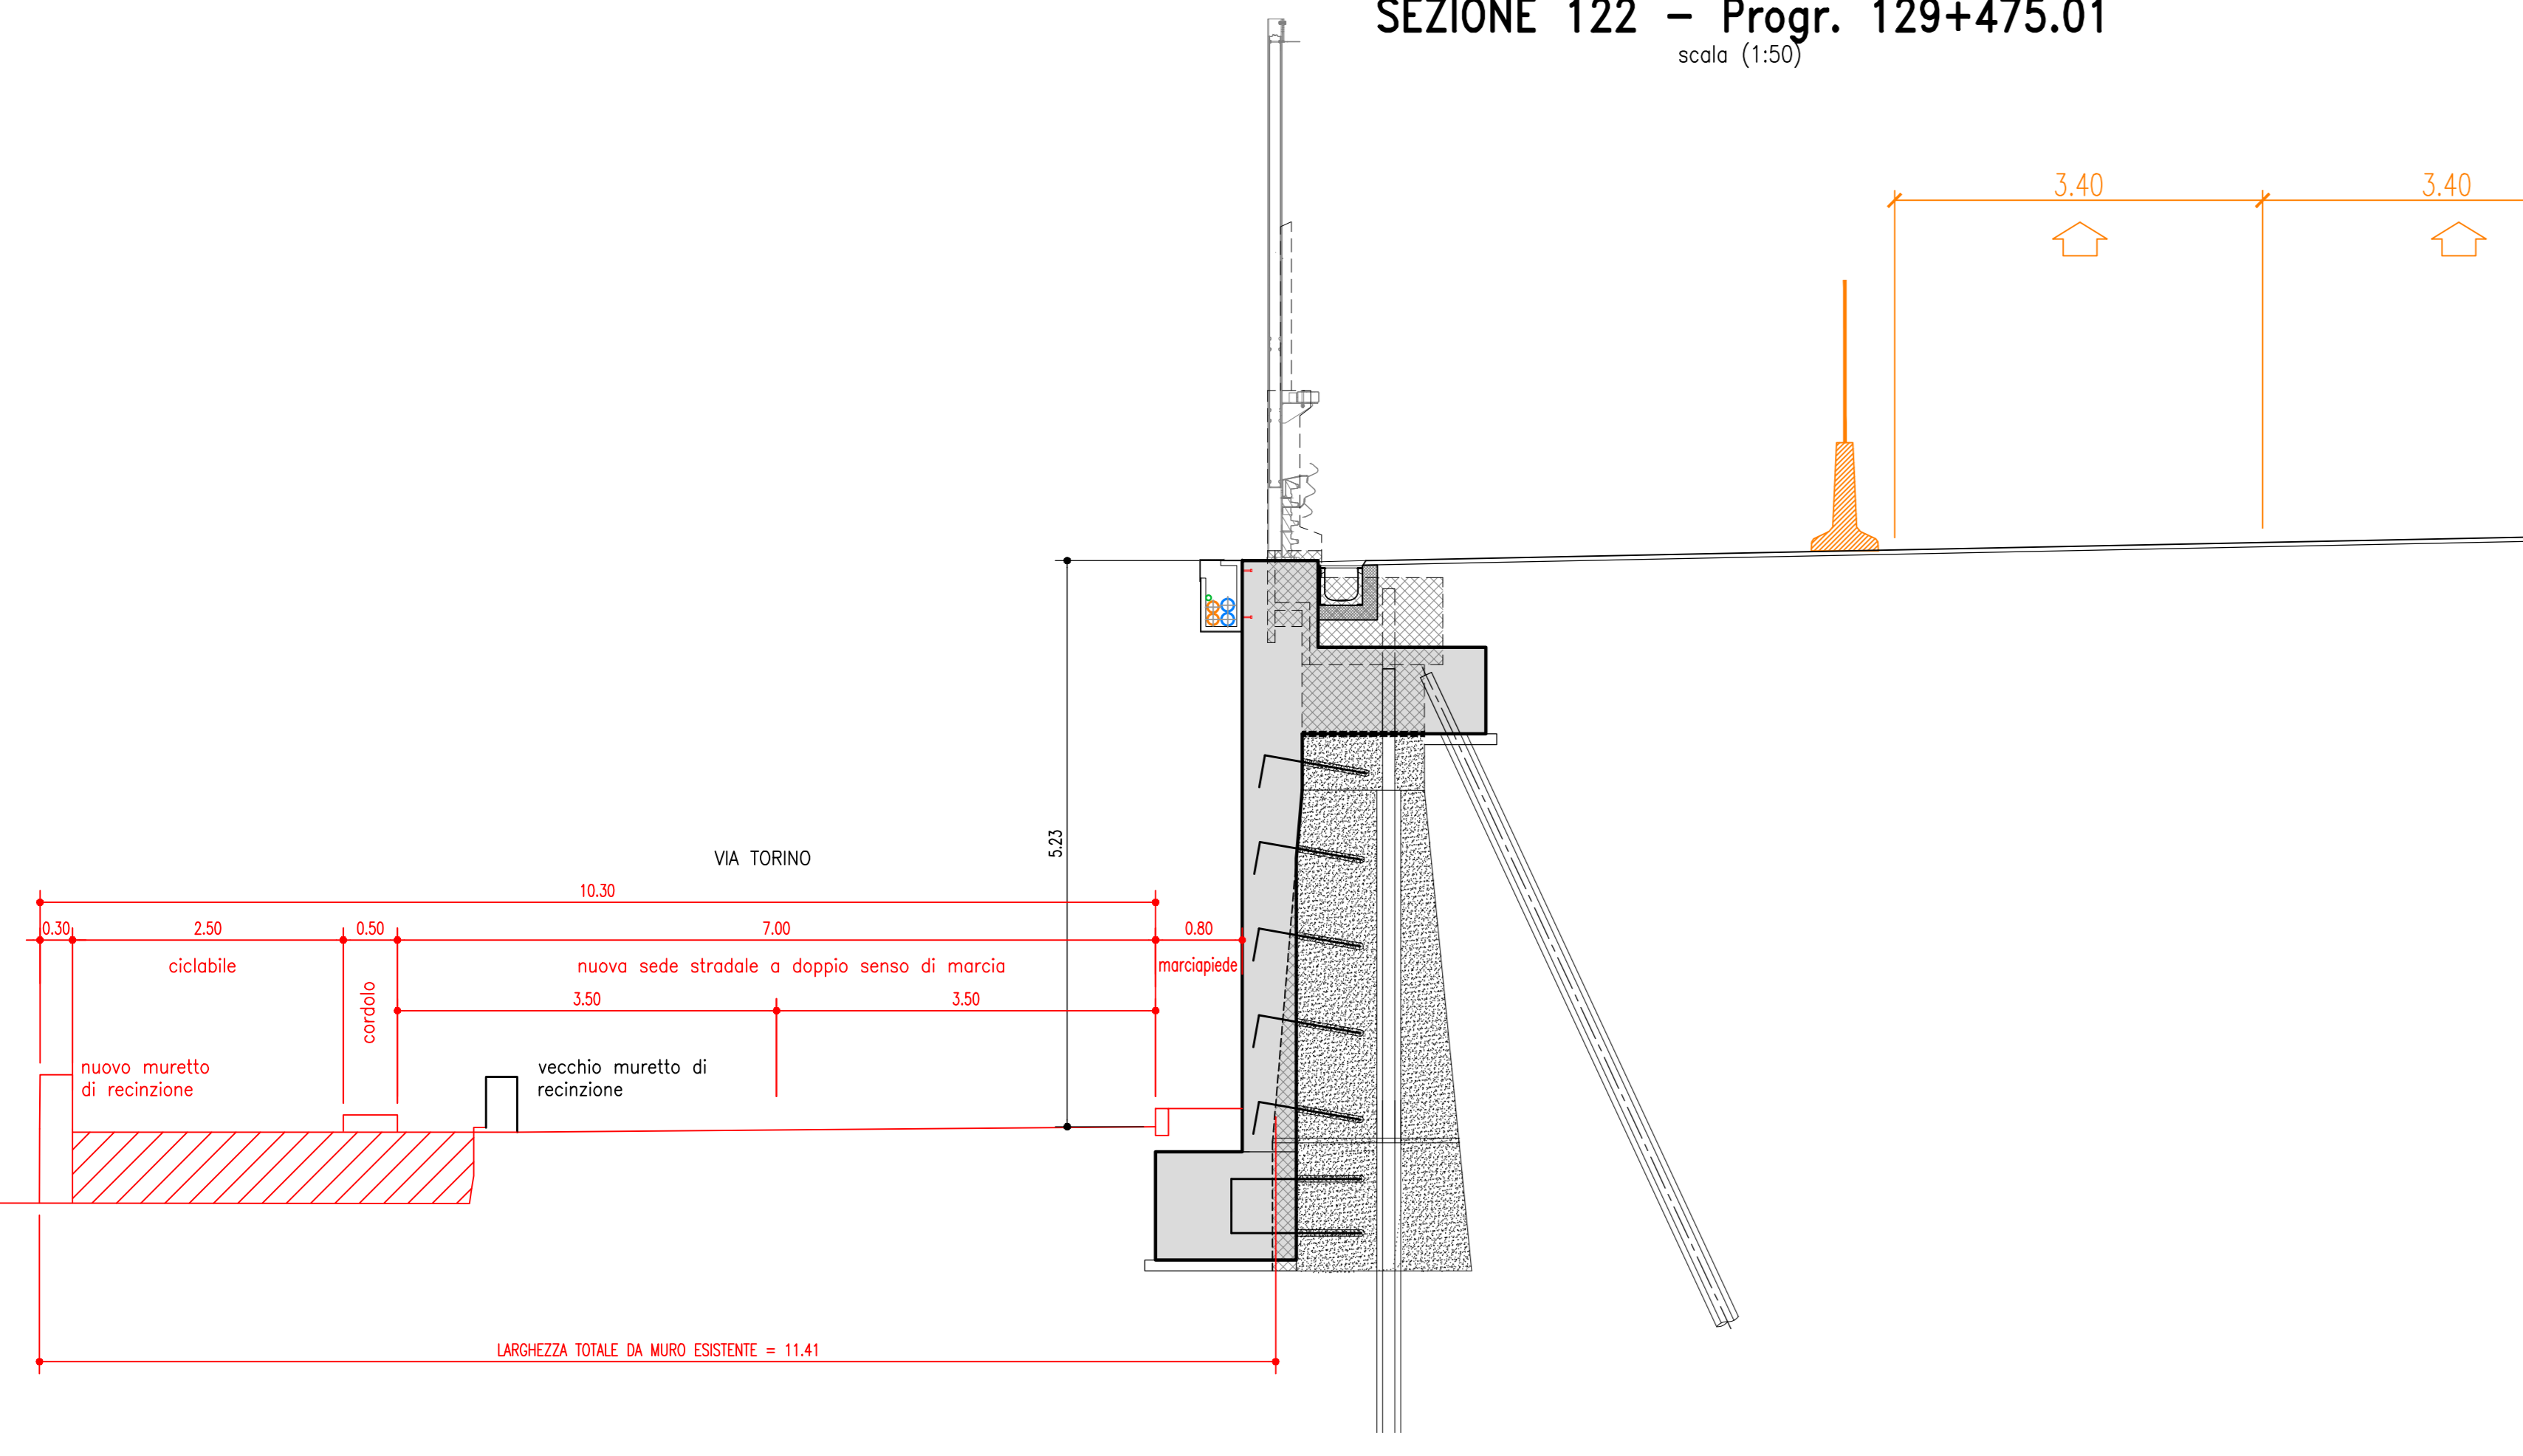



SEZIONE 123 - Progr. 129+500.00

scala (1:50)

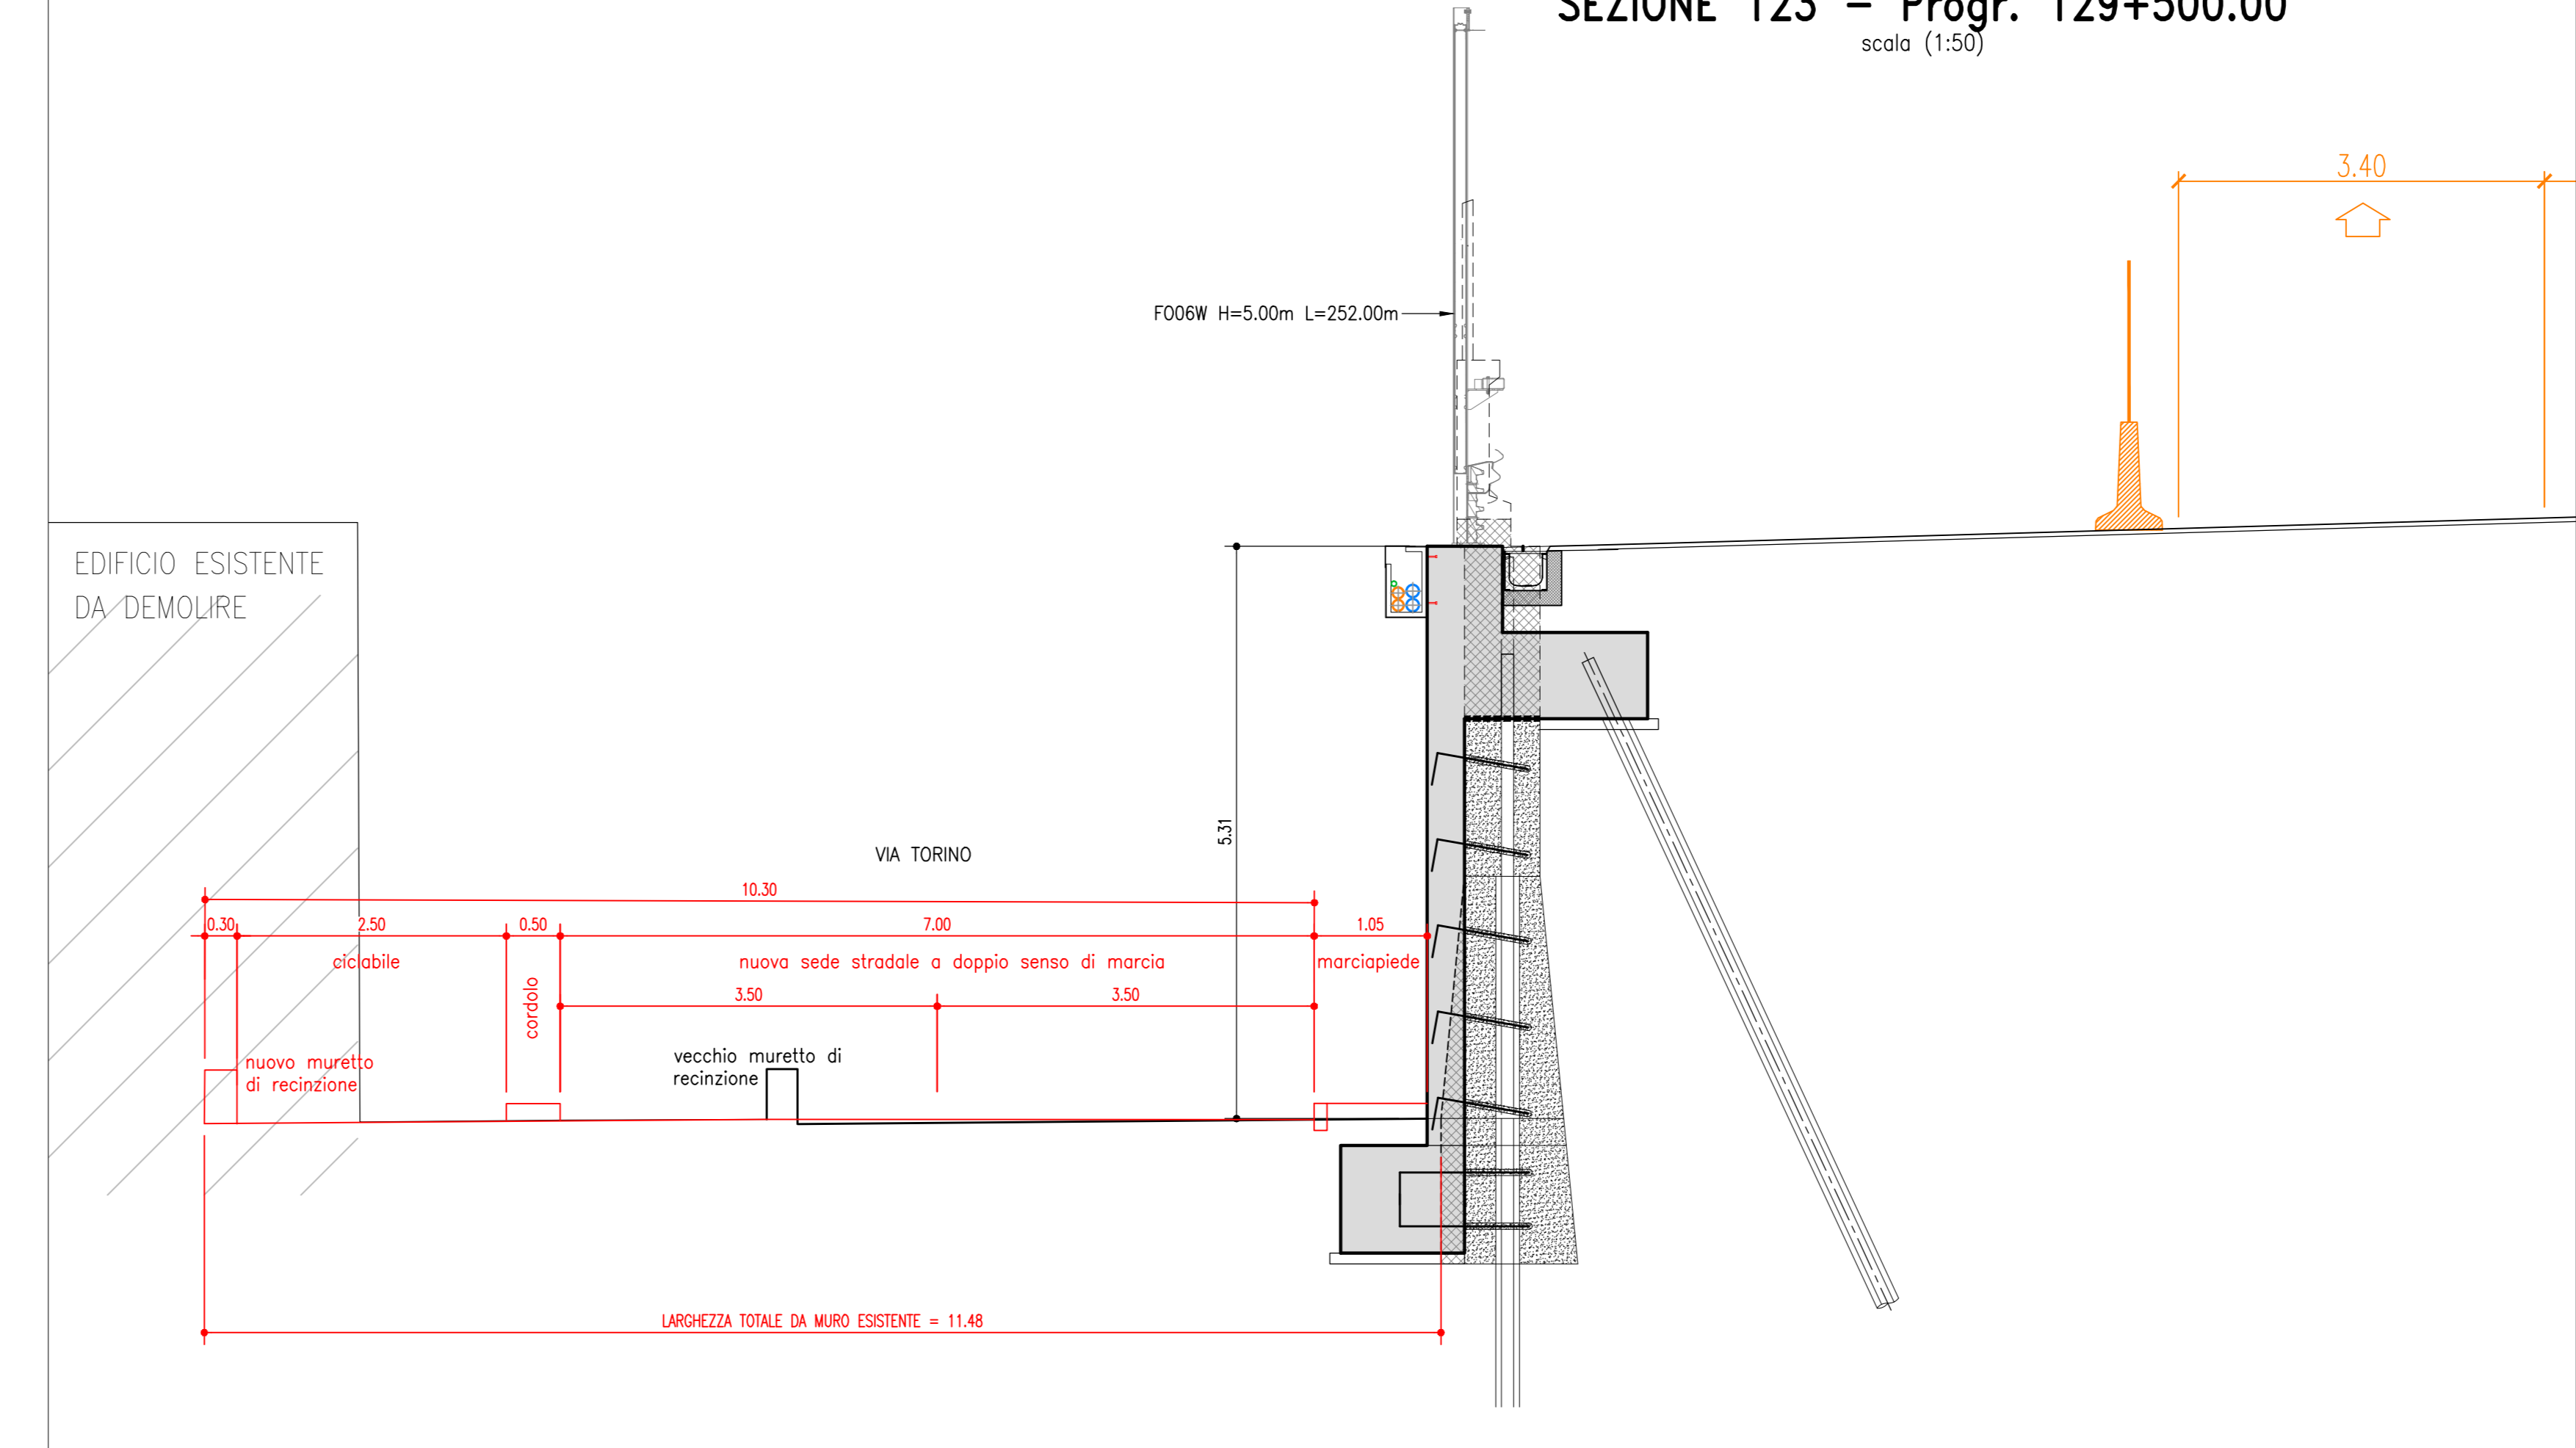

ALLEGATO SUB A

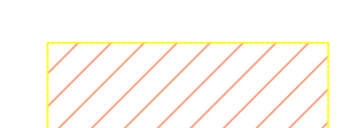-  SEDE STRADA
-  OCCUPAZIONE TEMPORANEA

VIA TORINO CORMANO
 ALLARGAMENTO
 STRADALE + CICLOPEDONALE
 PLANIMETRIA E SEZIONI